ΦΩΤΟΓΡΑΦΙΑ 1

ΦΩΤΟΓΡΑΦΙΑ 2

ΦΩΤΟΓΡΑΦΙΑ 3

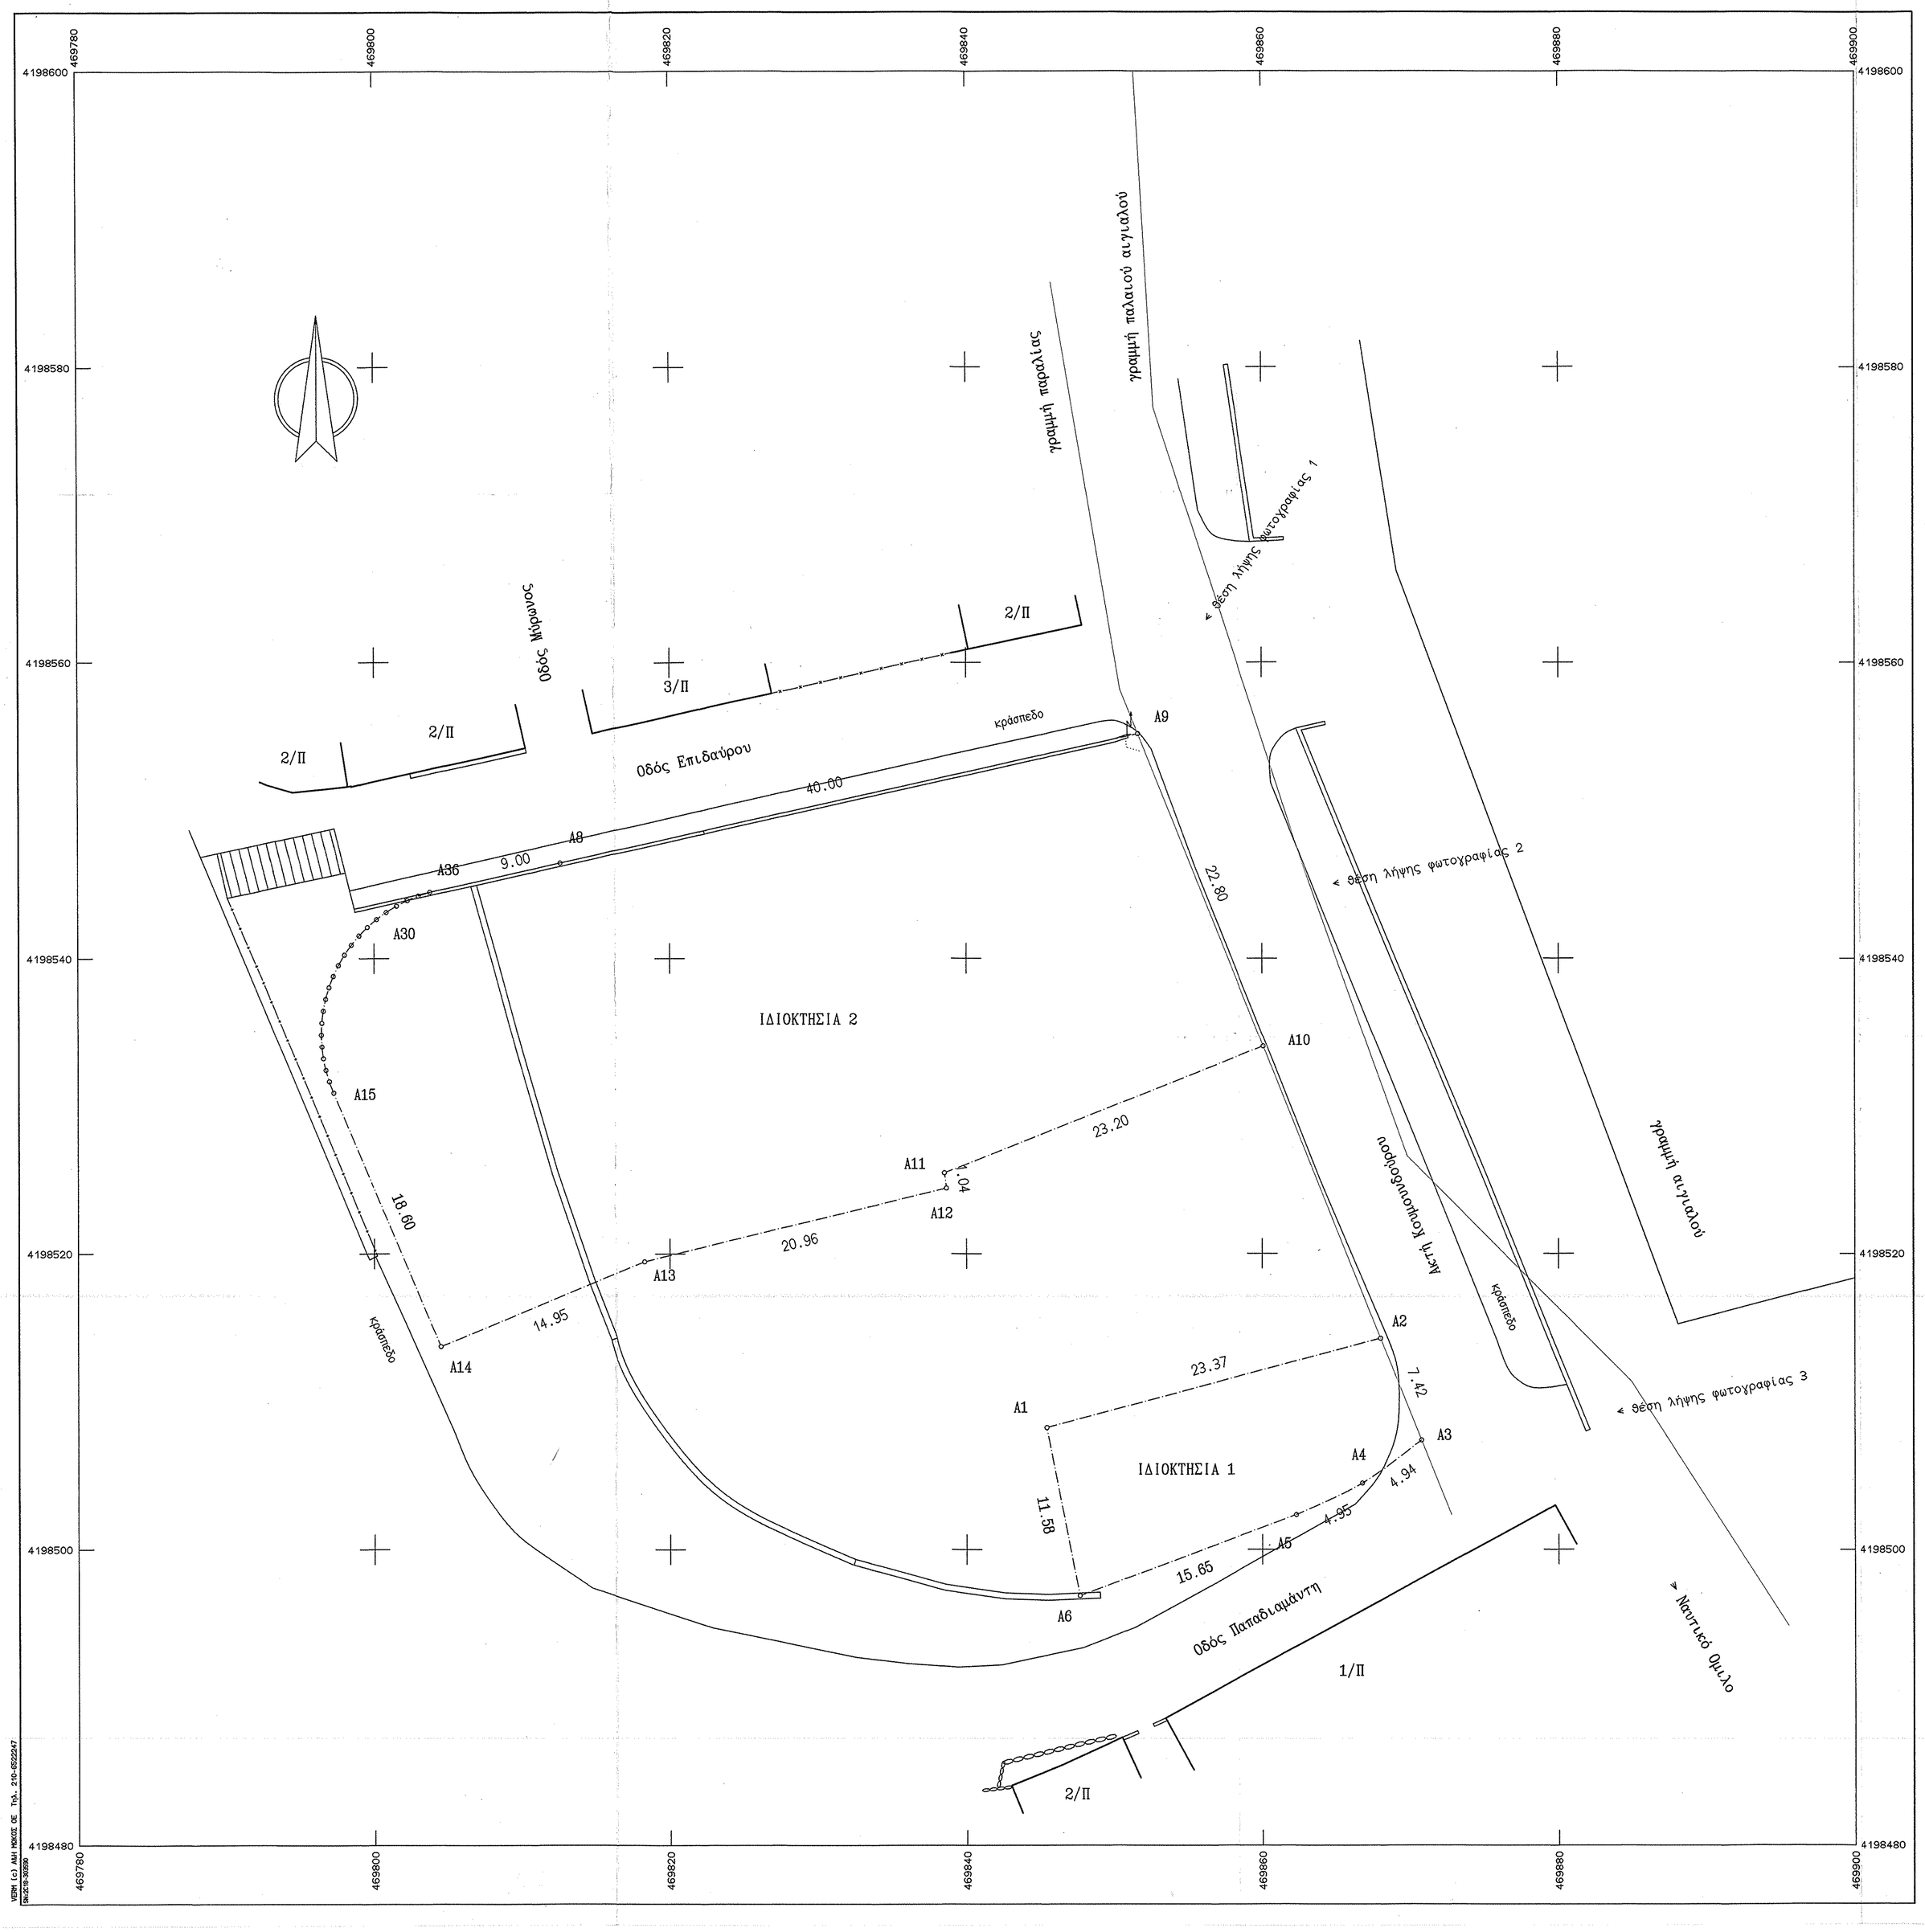

ΣΥΝΤΕΤΑΓΜΕΝΕΣ ΟΡΙΩΝ

ΣΗΜΕΙΟ	X	Y	ΣΗΜΕΙΟ	X	Y	ΣΗΜΕΙΟ	X	Y
A1	469845.412	4198508.237	A2	469867.988	4198514.277	A3	469870.747	4198507.389
A4	469866.750	4198504.486	A5	469862.283	4198502.351	A6	469847.625	4198496.870
A8	469812.560	4198546.467	A9	469851.596	4198555.195	A10	469860.074	4198534.031
A11	469839.513	4198525.467	A12	469838.651	4198524.437	A13	469818.285	4198519.481
A14	469804.485	4198513.730	A15	469797.267	4198530.877	A16	469796.373	4198531.637
A17	469796.741	4198532.418	A18	469796.574	4198533.215	A19	469796.473	4198534.024
A20	469796.438	4198534.838	A21	469796.469	4198535.652	A22	469796.566	4198536.461
A23	469796.729	4198537.260	A24	469796.956	4198538.042	A25	469797.246	4198538.803
A26	469797.597	4198539.538	A27	469798.007	4198540.243	A28	469798.473	4198540.911
A29	469798.992	4198541.539	A30	469799.560	4198542.123	A31	469800.174	4198542.659
A32	469800.829	4198543.143	A33	469801.522	4198543.572	A34	469802.247	4198543.944
A35	469803.001	4198544.255	A36	469803.776	4198544.503			

ΙΔ:1	ΣΗΜΕΙΑ:6	ΕΜΒΑΔΟ:245.08 μ²
A1 A2 A3 A4 A5 A6		

ΙΔ:2	ΣΗΜΕΙΑ:29	ΕΜΒΑΔΟ:1568.00 μ²
A8 A9 A10 A11 A12 A13 A14 A15 A16 A17 A18 A19 A20 A21 A22 A23 A24 A25 A26 A27 A28 A29 A30 A31 A32 A33 A34 A35 A36		

Τοπογραφική αποτύπωση-οριοθέτηση ιδιοκτησιών Εθνικού Αθλητικού Κέντρου Νεότητας Αγ.Κοσμά

ΘΕΣΗ :Οδός Επιδαύρου-Ακτή Κουμουνδούρου-Παπαδιαμάντη
Μικρολίμανο Δήμου Πειραιά

Εμβαδά ιδιοκτησιών:
Ιδιοκτησία 1 - Εμβαδόν Ε(Α1,Α2,..,Α6,Α1)=245,08τ.μ.
Ιδιοκτησία 2 - Εμβαδόν Ε(Α8,Α9,...,Α36,Α8)=1578τ.μ.

ΠΑΡΑΤΗΡΗΣΕΙΣ:
1.Το διάγραμμα είναι ενταγμένο στο κρατικό σύστημα συντεταγμένων ΕΓΣΑ '87. Η εξάρτηση πραγματοποιήθηκε με σύστημα GPS και κάνοντας χρήση του Ελληνικού Συστήματος Εντοπισμού-HEPOS.
2.Οι διαστάσεις και το εμβαδόν υπολογίστηκαν αναλυτικά από τις συντεταγμένες των κορυφών.
3.Τα όρια και τους όμορους υπέδειξε ο εργοδότης

Αθήνα,Ιούλιος 2019

Η Μηχανικός

ΚΩΝΣΤΑΝΤΙΝΑ Π. ΜΠΡΙΛΛΑΚΗ
ΔΙΠΛ. ΑΓΡ. ΤΟΠΟΓΡΑΦΟΣ ΜΗΧΑΝΙΚΟΣ Α.Π.Θ.
ΜΕΛΕΤΗΤΡΙΑ ΔΗΜΟΣΙΩΝ ΕΡΓΩΝ
ΜΕΛΟΣ Τ.Ε.Ε. ΑΡΙΘΜΟΣ ΜΗΤΡΩΟΥ: 42467
ΚΕΑΣ 18 - ΑΘΗΝΑ - ΤΗΛ: 210 22 84 232
Α.Φ.Μ.: 028586760 - Δ.Ο.Υ.: ΓΑΛΑΤΣΙΟΥ

ΤΕΧΝΙΚΟ ΓΡΑΦΕΙΟ ΜΕΛΕΤΩΝ
ΚΩΝ/ΝΑΣ Π. ΜΠΡΙΛΛΑΚΗ
Αγρ.Τοπογράφου μηχ. Α.Π.Θ.
ΚΕΑΣ 18, ΑΘΗΝΑ
τηλ.210 2284232, 6932455780

ΕΡΓΟΔΟΤΗΣ
ΕΘΝΙΚΟ ΝΑΥΤΑΘΛΗΤΙΚΟ ΚΕΝΤΡΟ ΝΕΟΤΗΤΑΣ ΑΓ.ΚΟΣΜΑ

ΕΡΓΟ
ΤΟΠΟΓΡΑΦΙΚΗ ΑΠΟΤΥΠΩΣΗ ΚΑΙ ΟΡΙΟΘΕΤΗΣΗ ΑΚΙΝΗΤΩΝ

ΘΕΣΗ
ΕΠΙΔΑΥΡΟΥ-ΑΚΤΗ ΚΟΥΜΟΥΝΔΟΥΡΟΥ-ΠΑΠΑΔΙΑΜΑΝΤΗ
ΜΙΚΡΟΛΙΜΑΝΟ ΔΗΜΟΥ ΠΕΙΡΑΙΑ

ΘΕΜΑ ΣΧΕΔΙΟΥ
ΤΟΠΟΓΡΑΦΙΚΟ ΔΙΑΓΡΑΜΜΑ

ΑΡΙΘΜΟΣ ΣΧΕΔΙΟΥ

ΚΛΙΜΑΚΑ
1:200

ΧΡΟΝΟΣ ΜΕΛΕΤΗΣ : ΙΟΥΛΙΟΣ 2019

ΥΠΟΓΡΑΦΗ	ΣΦΡΑΓΙΔΑ
	ΚΩΝΣΤΑΝΤΙΝΑ Π. ΜΠΡΙΛΛΑΚΗ ΔΙΠΛ. ΑΓΡ. ΤΟΠΟΓΡΑΦΟΣ ΜΗΧΑΝΙΚΟΣ Α.Π.Θ. ΜΕΛΕΤΗΤΡΙΑ ΔΗΜΟΣΙΩΝ ΕΡΓΩΝ ΜΕΛΟΣ Τ.Ε.Ε. ΑΡΙΘΜΟΣ ΜΗΤΡΩΟΥ: 4246 ΚΕΑΣ 18 - ΑΘΗΝΑ - ΤΗΛ: 210 22 84 23 Α.Φ.Μ.: 028586760 - Δ.Ο.Υ.: ΓΑΛΑΤΣΙΟ